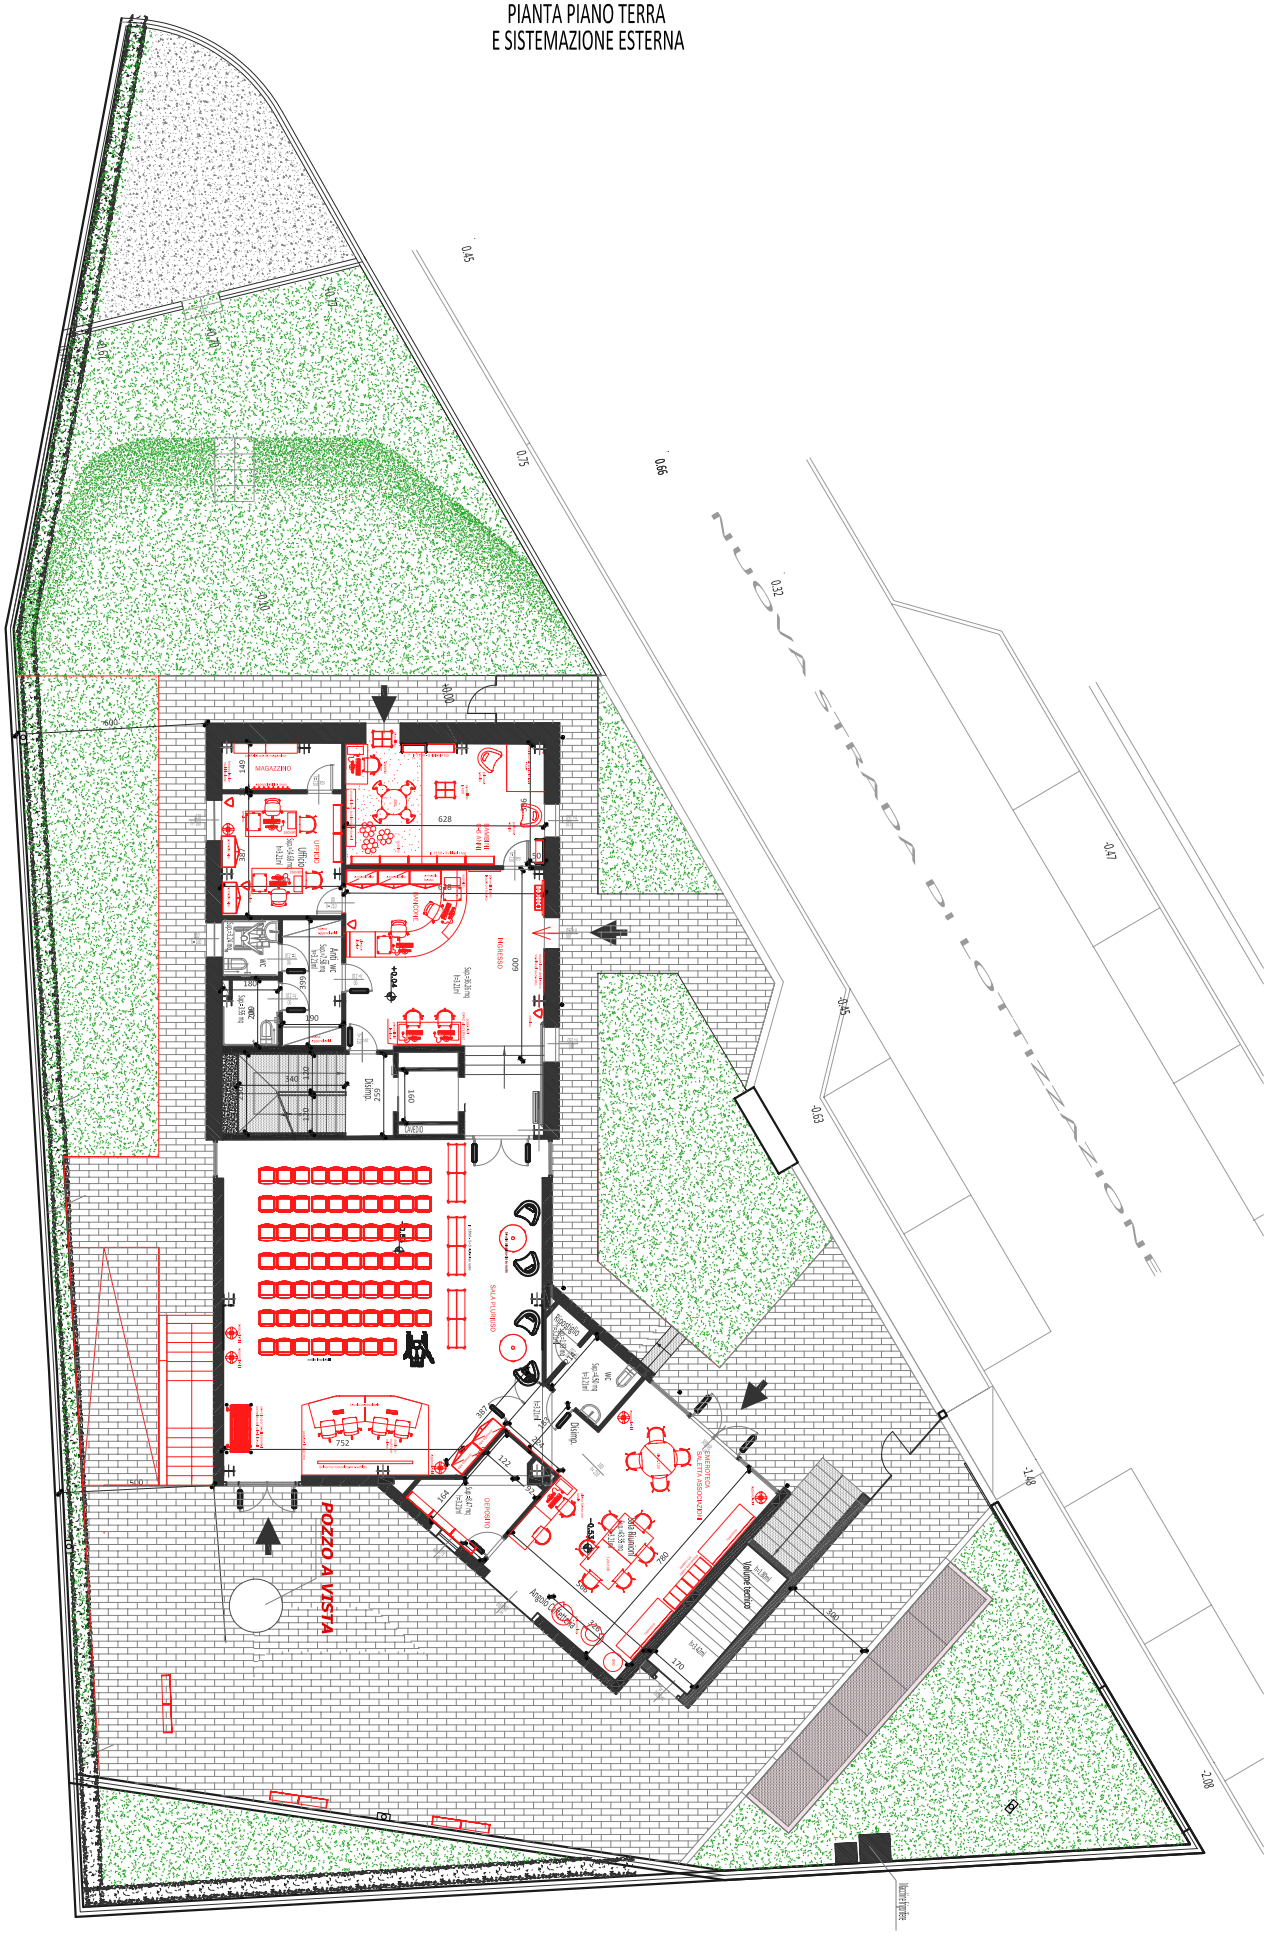PIANTA PIANO TERRA
E SISTEMAZIONE ESTERNA